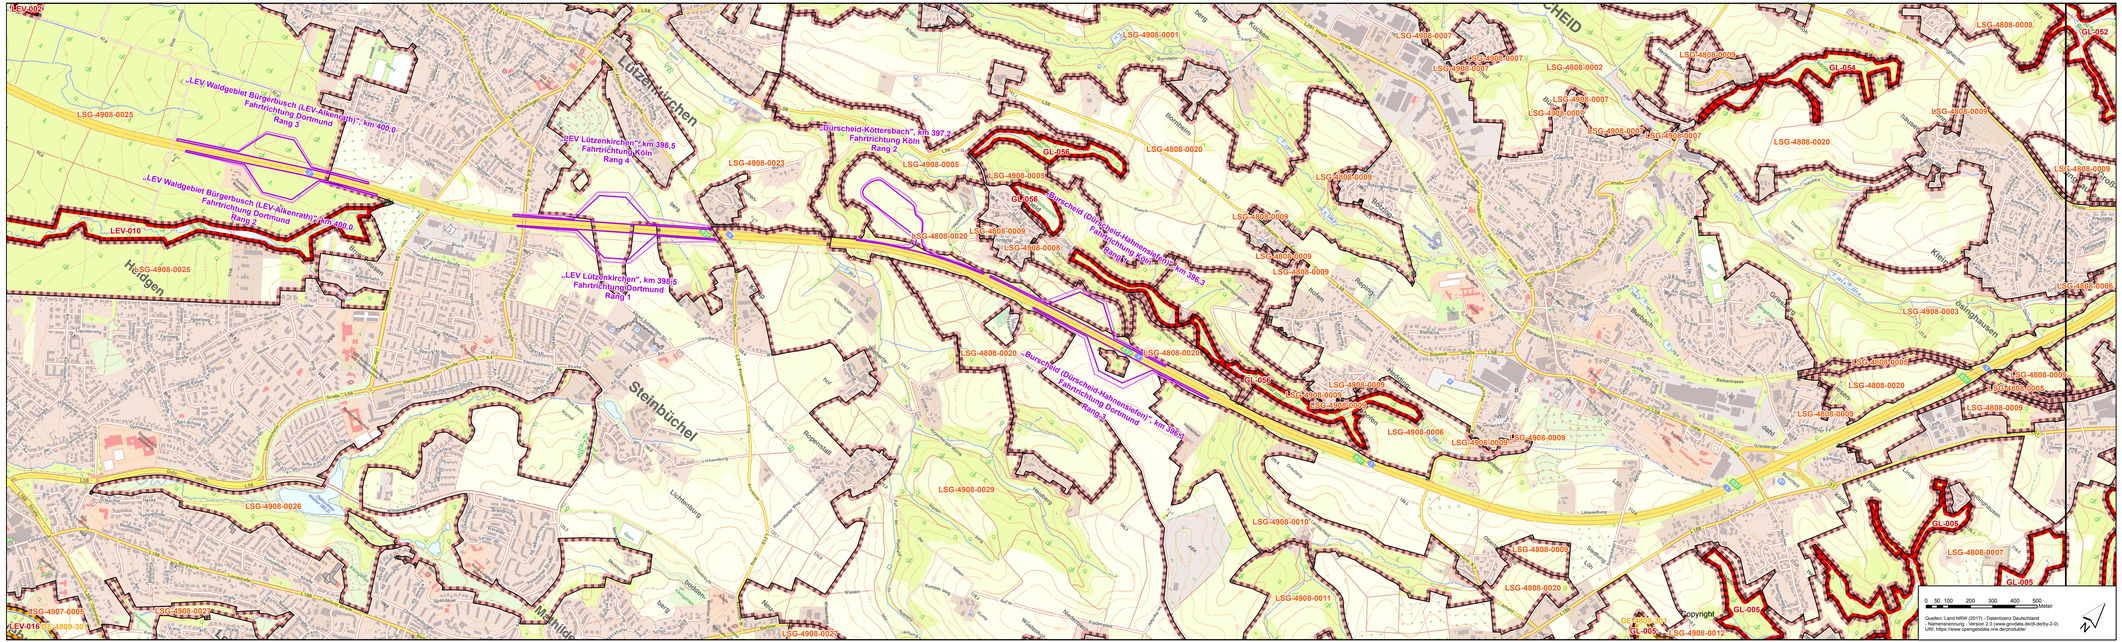

Vorhaben

- erwogene PWC-Anlage
- Böschung

Schutzgebiete

- FFH-Gebiete
- Naturschutzgebiete
- Landschaftsschutzgebiete
- Trinkwasserschutzgebiet

bearb.	v. Karstedt
gez.	v. Karstedt
gepr.	Merten-Reimann

Übersichtsplan mit Darstellung der Rangfolge

Blatt 1

Vorhaben:
Neubau einer PWC-Anlage „Bergisches Land" an der BAB 1
zwischen den Autobahnkreuzen (AK) Wuppertal-Nord und Leverkusen

Stand: 17.07.2018
Maßstab: 1:10.000

Auftraggeber:
DEGES
Deutsche Einheit Fernstraßenplanungs- und Bau GmbH
Zimmerstraße 54
10117 Berlin

Auftragnehmer:
PÖYRY
Pöyry Deutschland GmbH
Siegburger Straße 183-187
50679 Köln
Tel. 0221 912843-38
Fax 0221 912843-33
www.poyry.com
Projektnummer: 118-001286